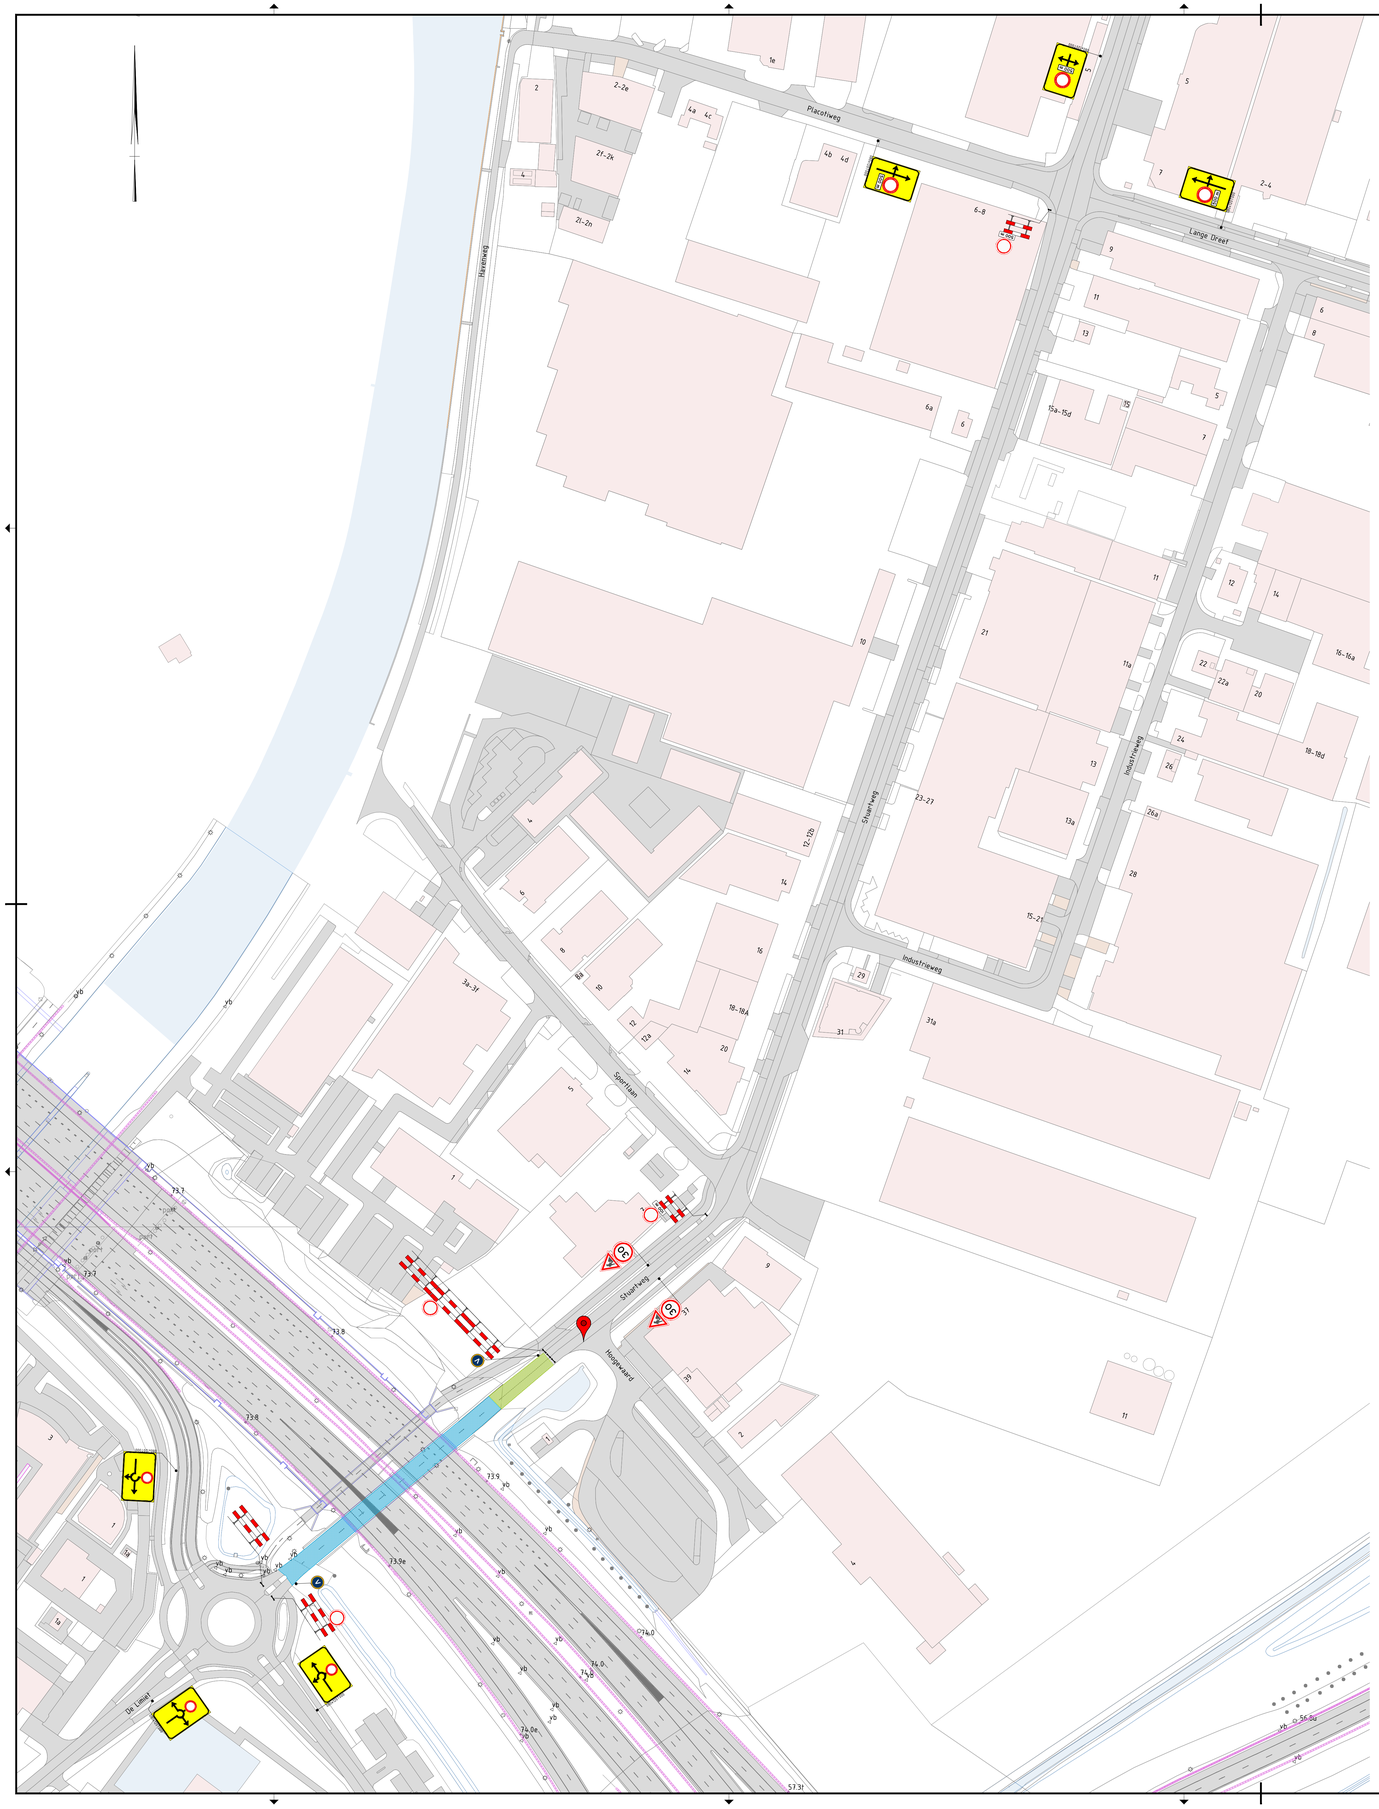

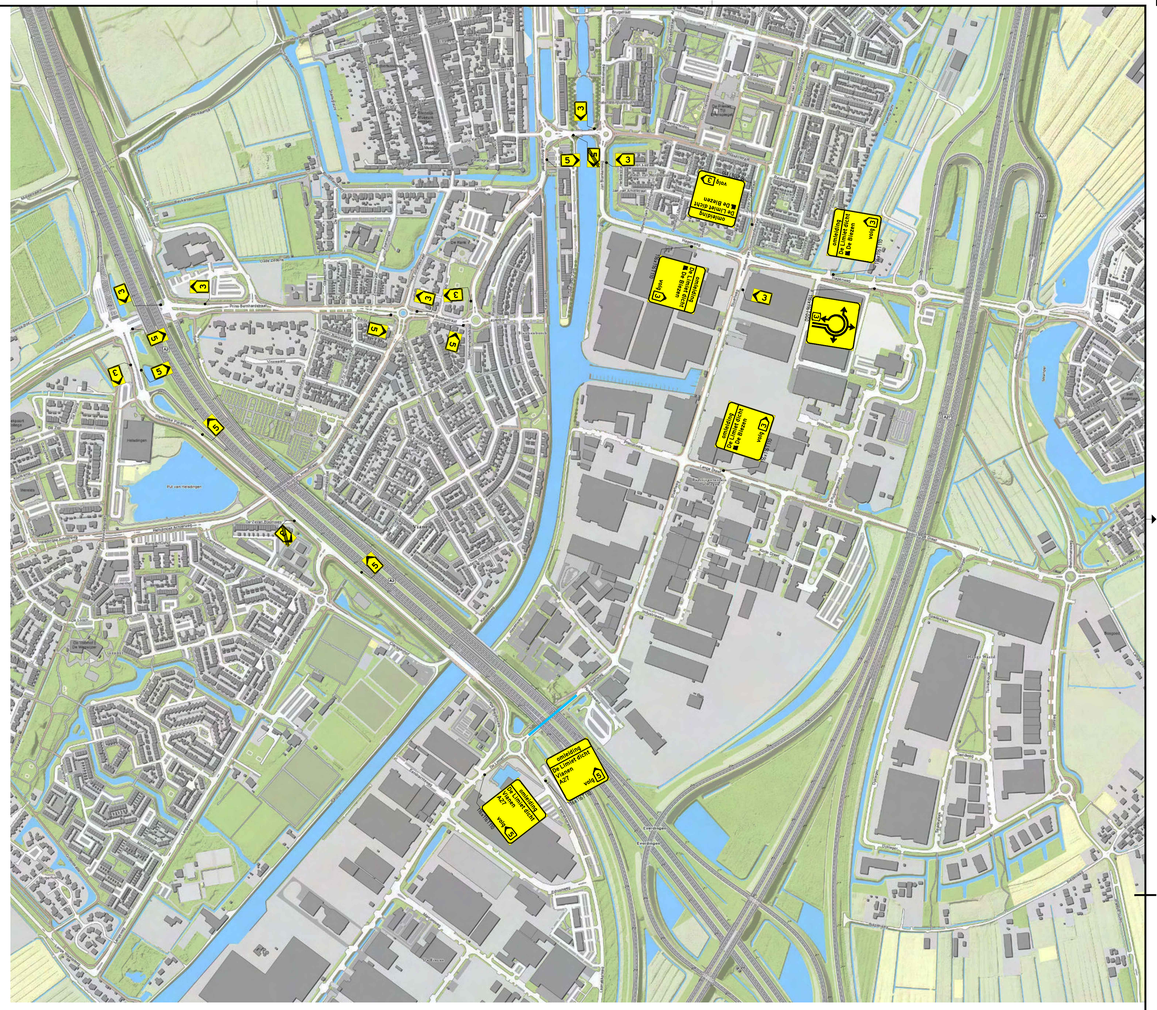

Legenda

- Werkruimte
- Gesloten wegvak
- Verkeersborden (retroreflecterend, klasse III)
- Locatie Google Maps
- Geleidekegel: h=0,75m

Conflicterende RVV-bebording afplakken/afdraaien
Conflicterende NBd-bebording afplakken indien werkzaamheden > 24uur

Vooraankondiging(en):

V - deze weg GAAT DATUM TIJD
Versie 0.1

Versie	Datum	Omschrijving	Opsteller	Gecontroleerd	Geautoriseerd	Vrijgegeven
0.1	03-06-2026	Eerste uitgave	ChTo	JuOu	JoLa	

Heijmans Wegspecialismen
Afd. Verkeerstechnieken
Graafsebaan 67 Postbus 366 T +31 (073) 543 58 73
5248 JT Rosmalen 5201 AT 's-Hertogenbosch

heijmans

heijmans BAM A2/A6

GO MN A2-A6
Tijdelijke verkeersmaatregelen
De Limiet

Documentsoort	Tekening
Projectnummer	G.030363.2.4200.63.8240
Schaal	1:1000
Formaat	A0
In	1 bladen, blad nr. 1
Gematen	
Tekeningnummer	G.030363.8240-VKM-De_Limiet-01
Versie	0.1

Bestandsnaam: \\bwgdata.local\projectmappen\030363\8240\3.Uitvoering\Verkeer\Tekening\G.030363.8240-VKM-De_Limiet-01_v0.1.dwg