
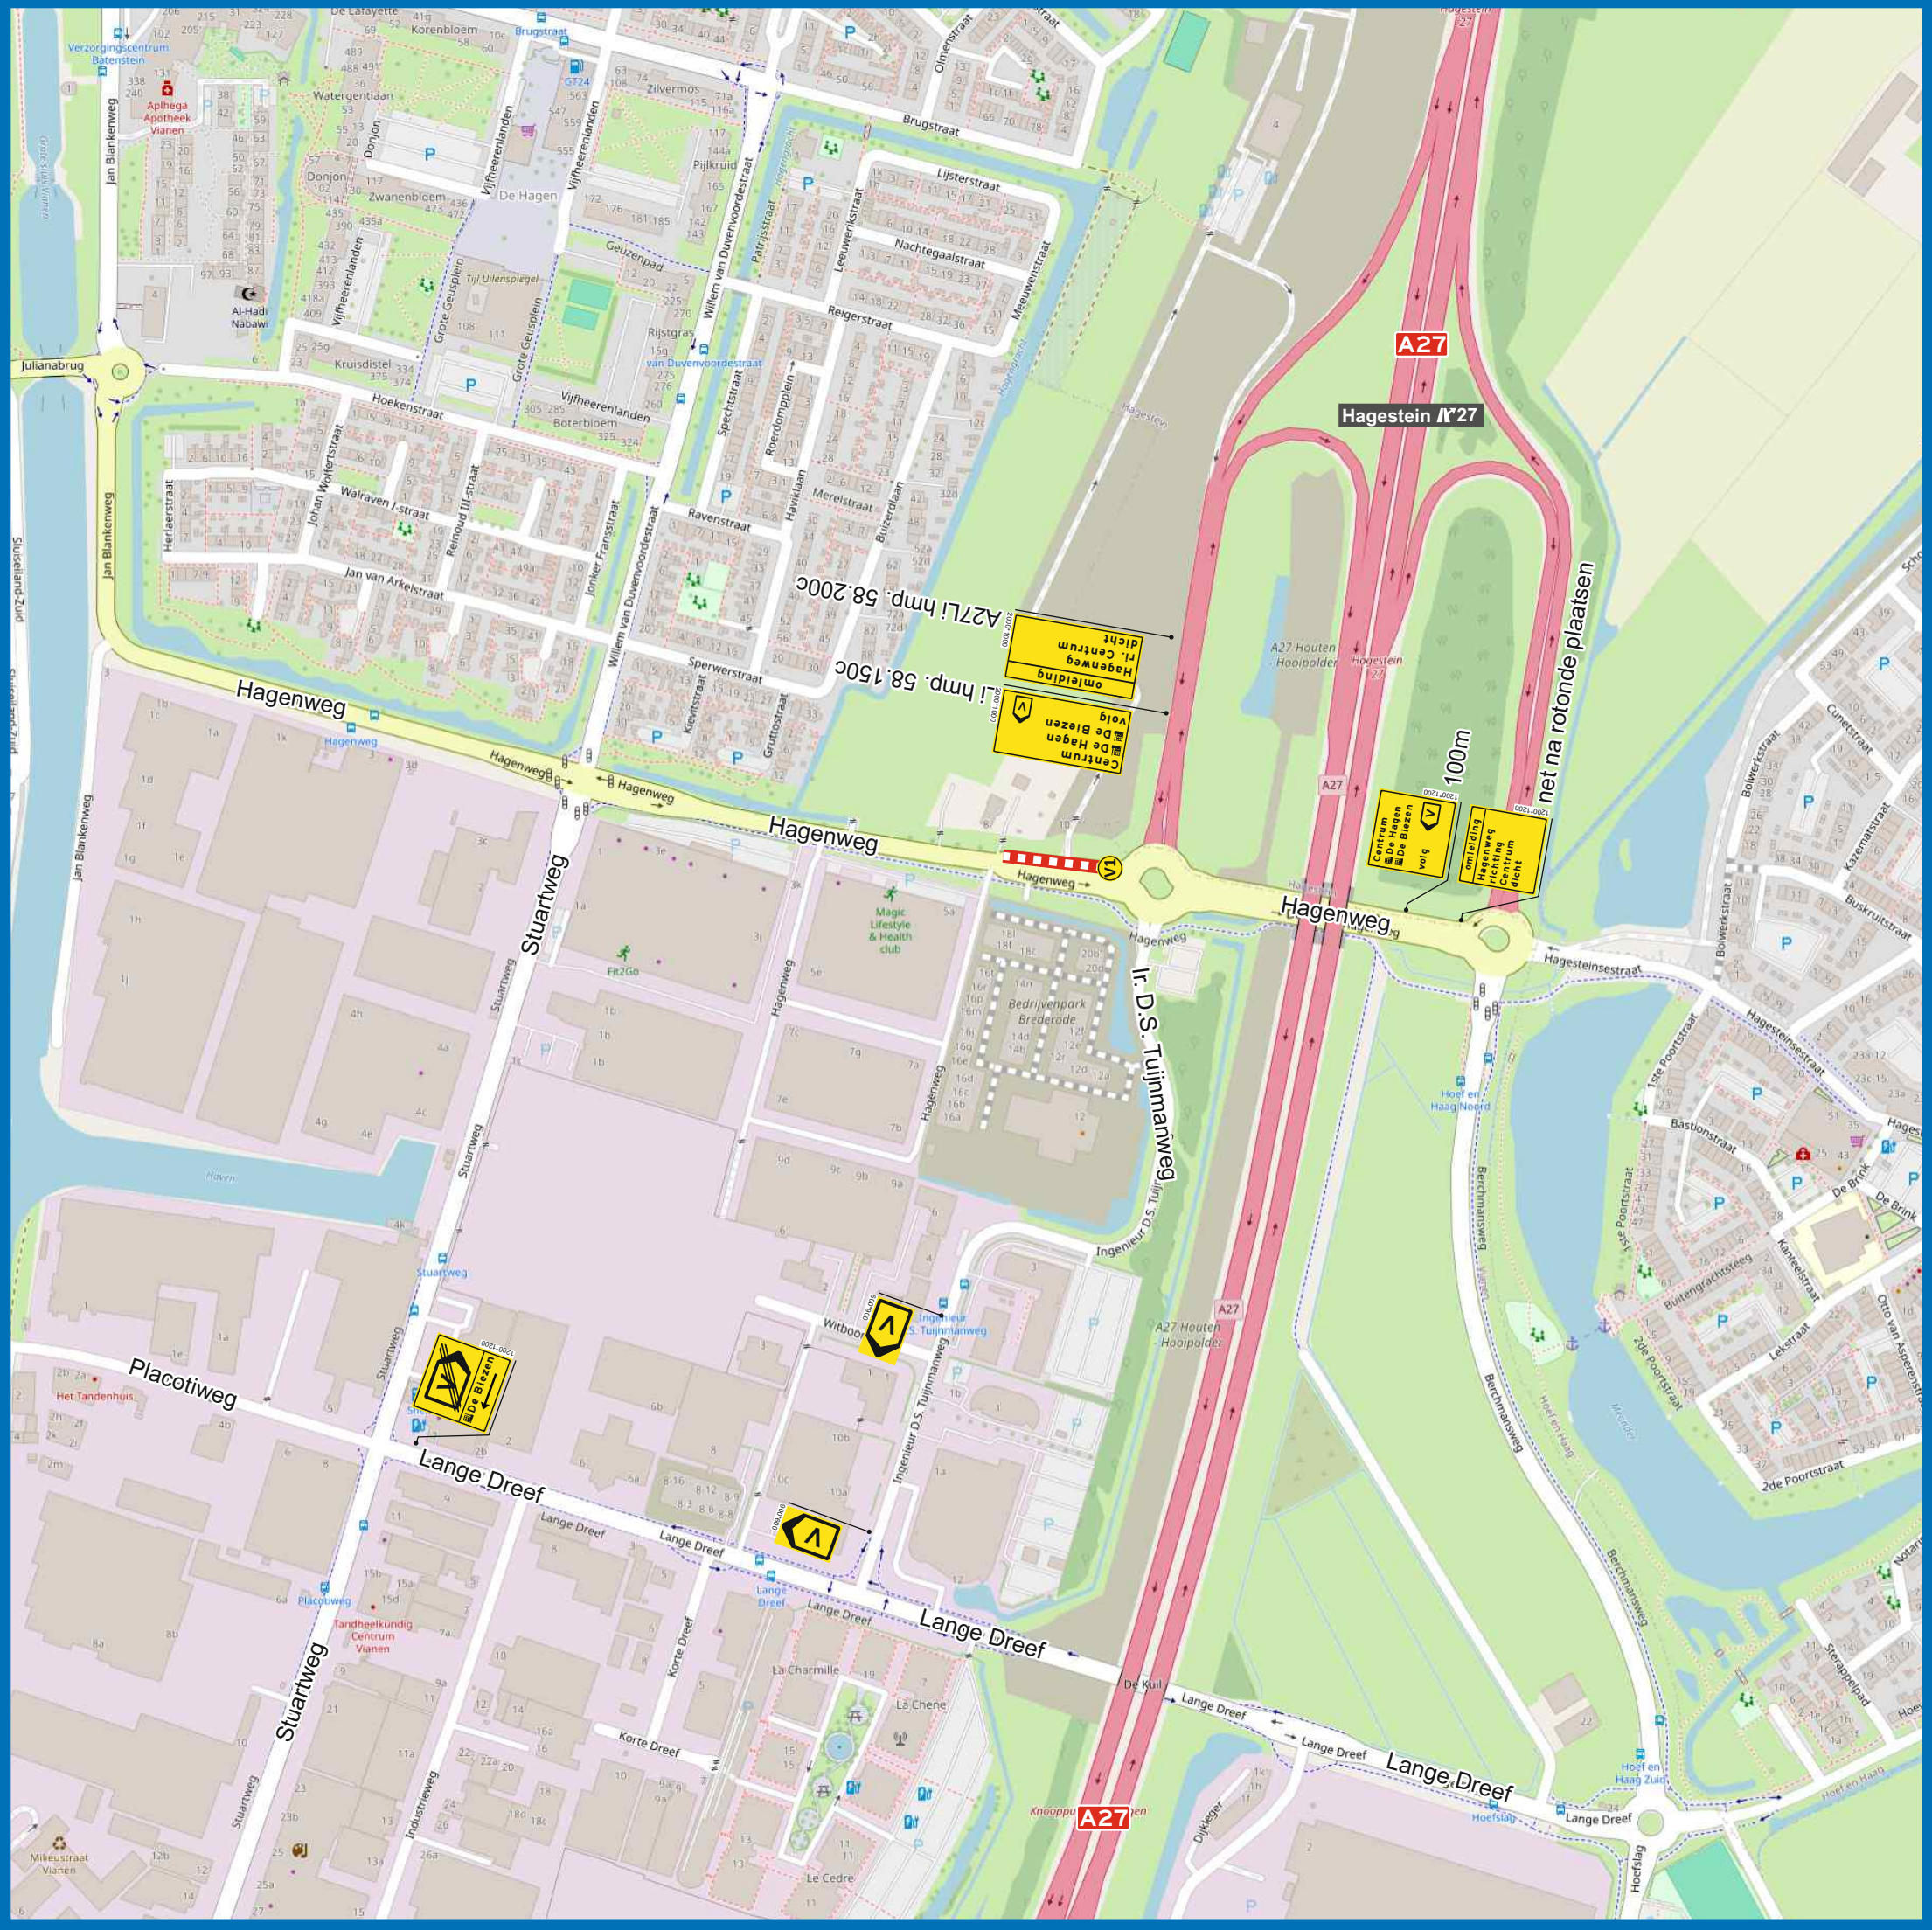


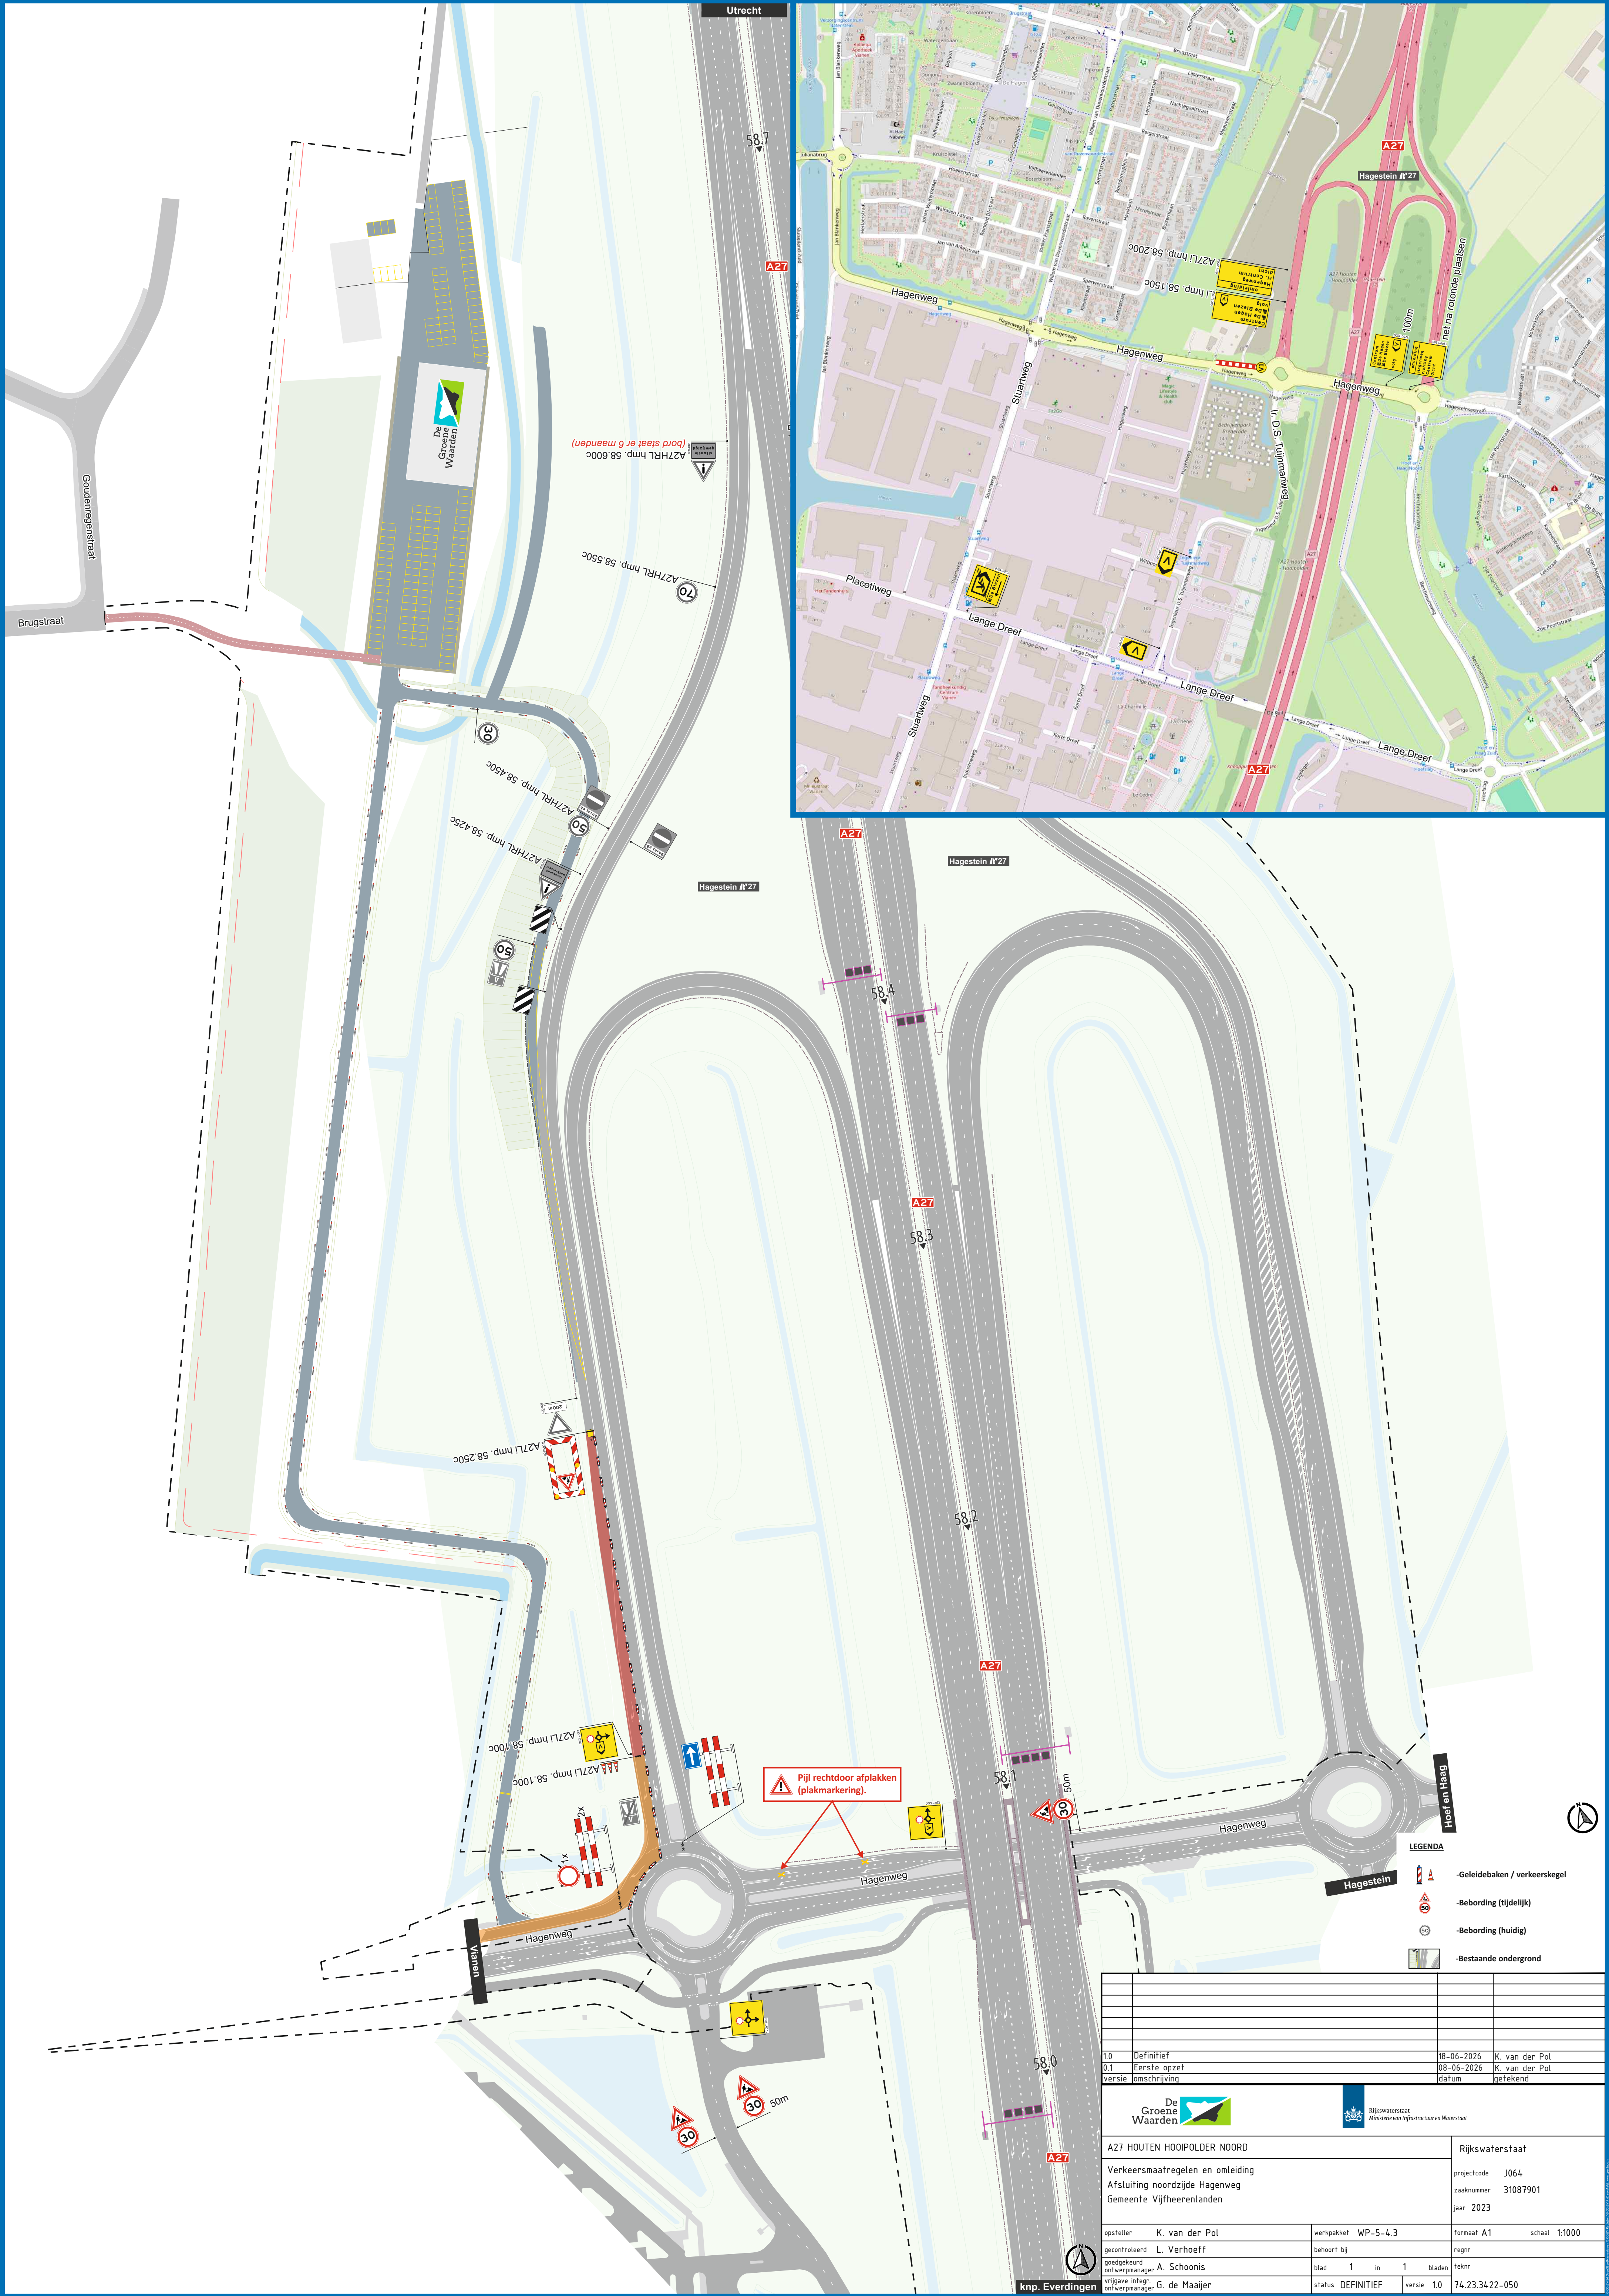

LEGENDA

- Geleidebaken / verkeerskegel
- Bebording (tijdelijk)
- Bebording (huidig)
- Bestaande ondergrond

10	Definitief	18-06-2026	K. van der Pol
0.1	Eerste opzet	08-06-2026	K. van der Pol
versie	omschrijving	datum	getekend
De Groene Waarden		Rijkswaterstaat Ministerie van Infrastructuur en Waterstaat	
A27 HOUTEN HOOPOLDER NOORD		Rijkswaterstaat	
Verkeersmaatregelen en omleiding		projectcode J064	
Afsluiting noordzijde Hagenweg		zaaknummer 31087901	
Gemeente Vijfheerenlanden		jaar 2023	
opsteller	K. van der Pol	werkpakket	WP-5-4.3
gecontroleerd	L. Verhoeff	behoort bij	regnr
goedgekeurd	A. Schoonis	blad	1 in 1 bladen
ontwerpmanager	G. de Maaijer	tekno	74.23.3422-050
vrijgave integr.		status	DEFINITIEF
ontwerpmanager		versie	1.0